


■チェーンゲート


MKG-300型(CJタイプ) 1/20

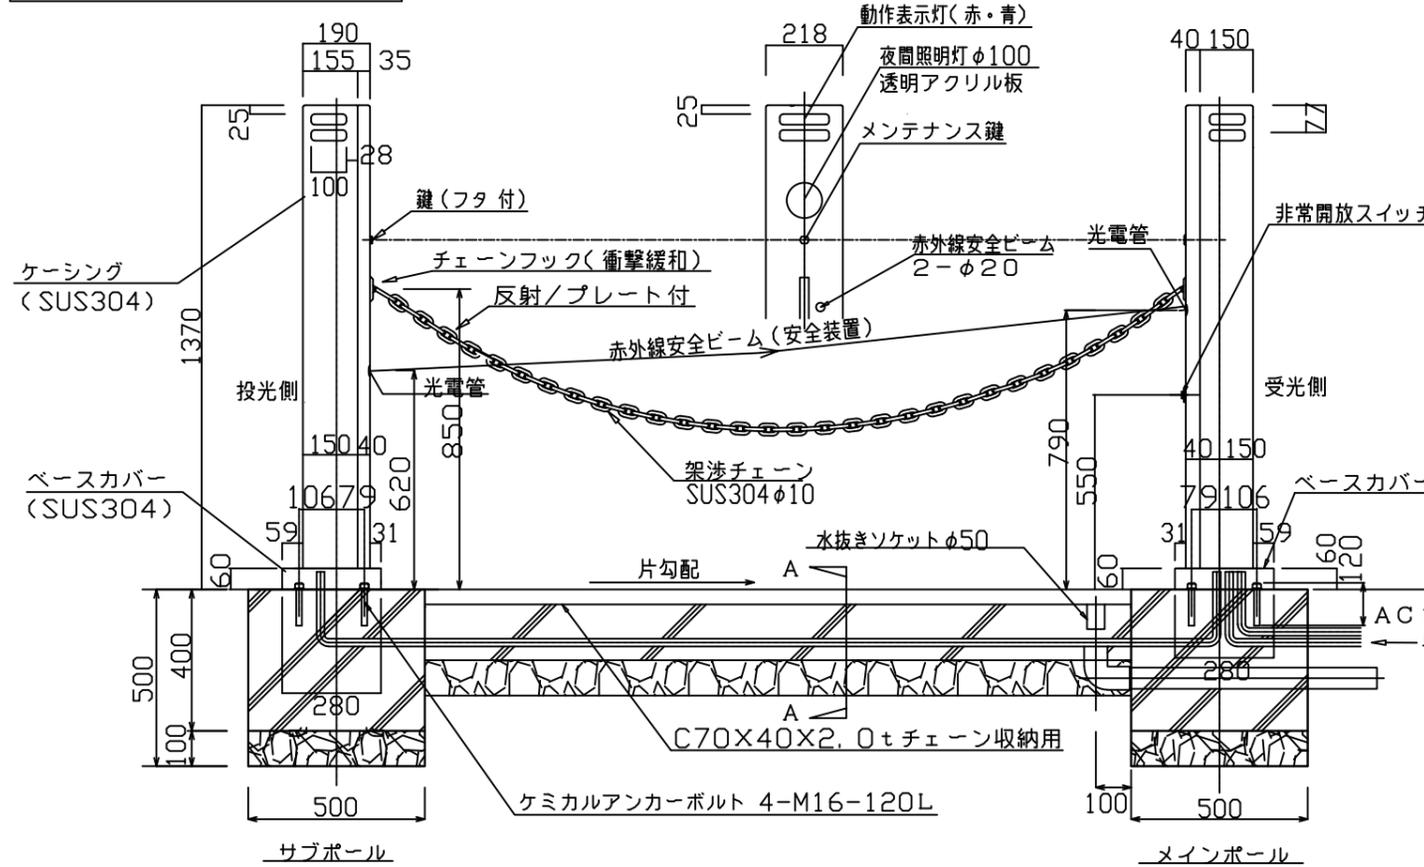

立図




平面図

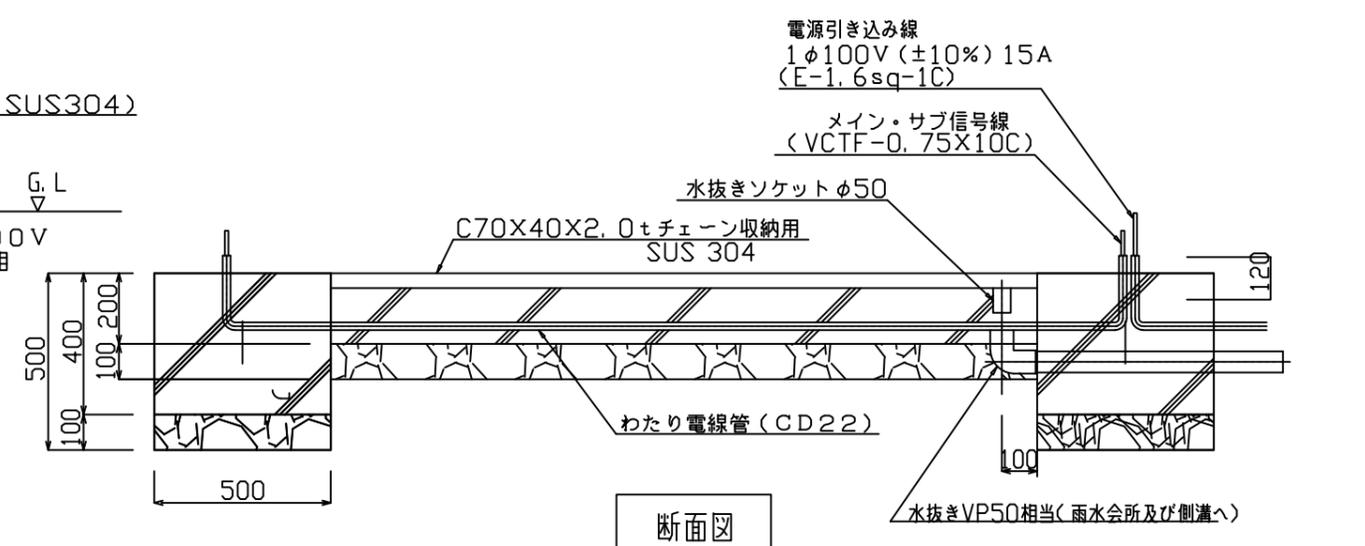


断面図

本体ポール寸法図

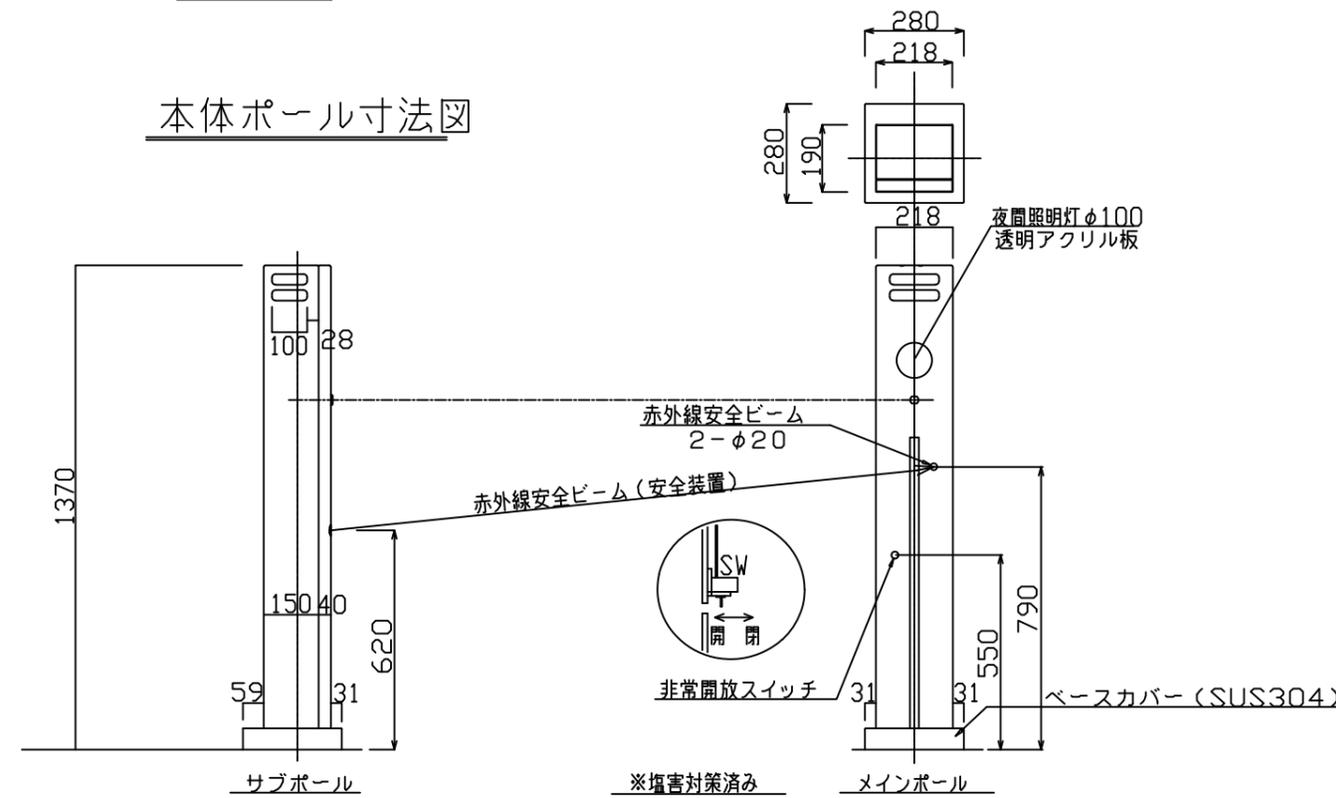

クサリ収納溝詳細図

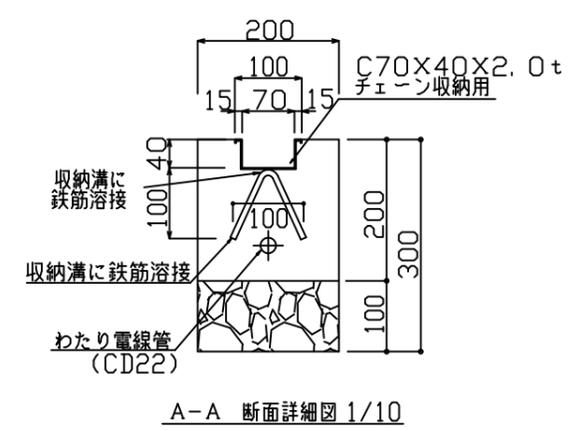

A-A 断面詳細図 1/10

株式会社 三木製作所	日付	2024. 09. 06	検閲	工事名称	製図番号
	設計者	F		図面名	チェーンゲート詳細図 MKG-300型(CJ)
					縮尺
					A3・1/20

担当